


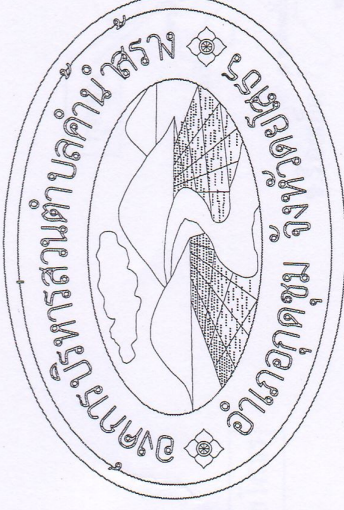


แบบเลขที่ อบต.คส.15/2563


โครงการก่อสร้างธนาคารน้ำใต้ดิน (ระบบเปิด) หมู่ที่ 5 และ หมู่ที่ 8 ต.คำน้ำสร้าง อ.กุดชุม จ.ยโสธร

ปริมาณงาน ขุดลอก(ขุดบ่อผันน้ำลงใต้ดิน) ขนาดกว้าง 25.00 ม. ยาว 60.00 ม. ลึก 7.00 ม.จำนวน 1 บ่อ
และ ขนาดกว้าง 8.00 ม.ยาว 8.00 ม. ลึก 7.00 ม.จำนวน 1 บ่อ พร้อมขุดลอกคลองระบายน้ำ ระยะทาง 1,100 ม.
พร้อมติดตั้งป้ายโครงการ (รายละเอียดแบบแปลนตามอบต.กำหนด)

องค์การบริหารส่วนตำบลคำน้ำสร้าง อำเภอกุดชุม จ.ยโสธร

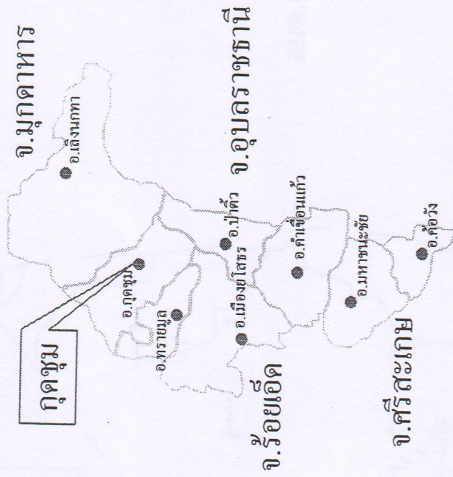


แผนจังหวัดยโสธร

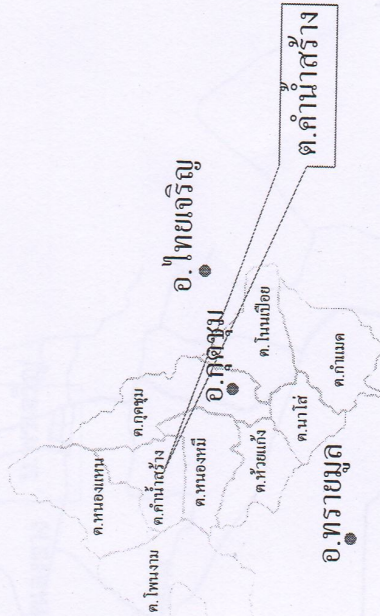


แผนประเทศไทย

แนบฉบับ	แผนที่ประเทศไทย
สำรวจ	นายเทพพร สุทธิศรี
เขียนแบบ	นายช่างโยธา จันทวน
ตรวจแบบ	นายพรเทพ สุทธิศรี ผู้อำนวยการกองช่าง
แนบฉบับ	
รับข้อบ/ย	
แนบฉบับ	
อนุมัติ	
วันที่	08

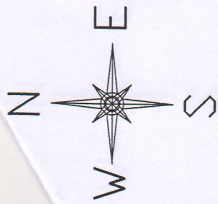

บริเวณที่ทำการก่อสร้างธนาคารน้ำใต้ดิน (ระบบเปิด)
หมู่ที่ 5 และหมู่ที่ 8 ต.ค่าน้ำสร้าง อ.กุดชุม จ.ยโสธร

อบต.หนองแวง

อบต.กุดชุม



โครงการก่อสร้างธนาคารน้ำใต้ดิน (ระบบเปิด)
หมู่ที่ 5 และ หมู่ที่ 8
ต.ค่าน้ำสร้าง อ.กุดชุม จ.ยโสธร



แผนผัง	แผนที่โครงการ
บันทึก	
วัน/เดือน/ปี	
เอกสารที่	อบต.ก. 15/2553

อบต.หนองฮี


อบต.โพนงาม

แผ่นที่
จำนวนแผ่น
A-02 08

วัดภูเก้าพระ

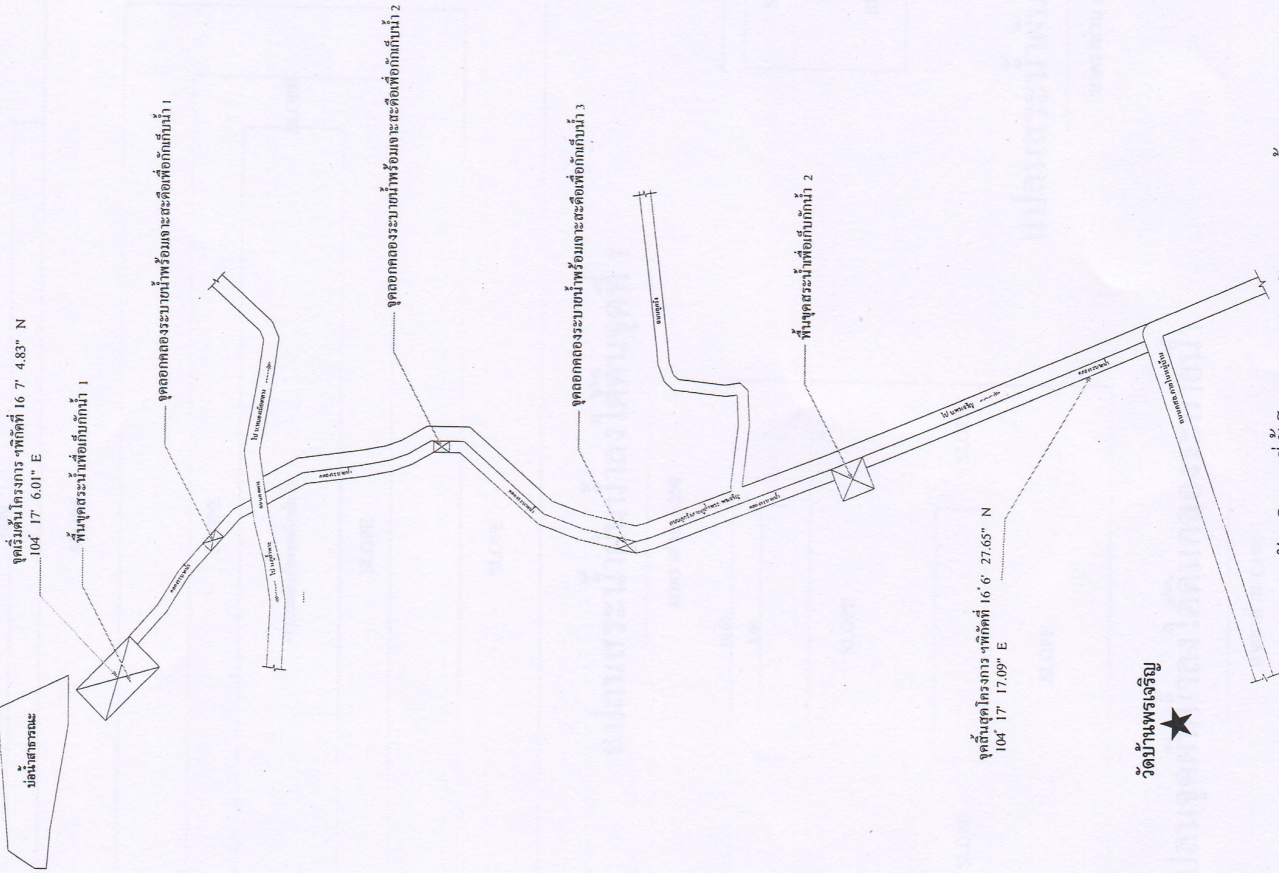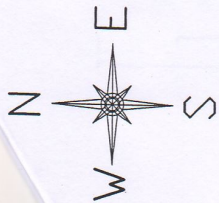


ผังบริเวณที่ตั้งโครงการก่อสร้างระบบน้ำได้ดิน(ระบบเปิด) หมู่ที่ 5และหมู่ที่ 8

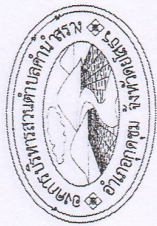

โครงการก่อสร้างระบบน้ำได้ดิน (ระบบเปิด)
หมู่ที่ 5 และ หมู่ที่ 8


ตำแหน่ง	ผู้รับผิดชอบโครงการ
สำรวจ	นายสุเทพ สุทธิศรี
เขียนแบบ	นายชัชวาลย์ งามบุญ
ตรวจแบบ	นายพรรัตน์ ศรีวิเศษ ผู้อำนวยการกองช่าง
อนุมัติ	นายอภัยสิทธิ์ งามศรีแก้ว นายก อบต.
บริหารงาน	
รับผิดชอบ	
อนุมัติ	

ฉบับที่	จำนวนแผ่น
A-03	08

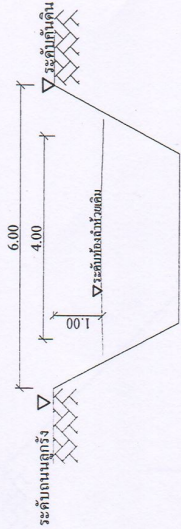


รูปตัดร่องน้ำเดิม

มาตราส่วน 1:100

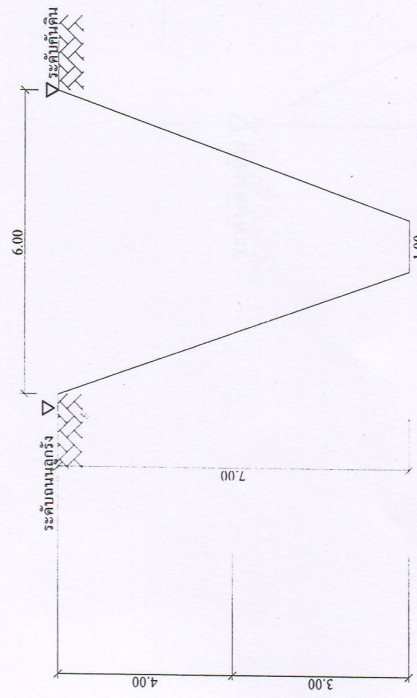


รูปตัด A-A จุดผิวน้ำลงใต้ดินคลองระบายน้ำ

มาตราส่วน 1:100

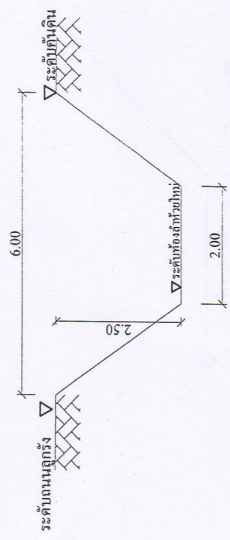

รูปตัดร่องน้ำหลังดำเนินการแล้วเสร็จ

มาตราส่วน 1:100

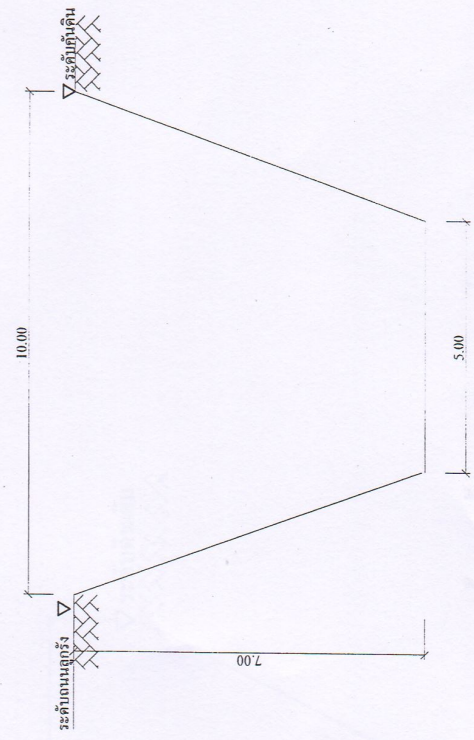


รูปตัด B-B จุดผิวน้ำลงใต้ดินคลองระบายน้ำ

มาตราส่วน 1:100






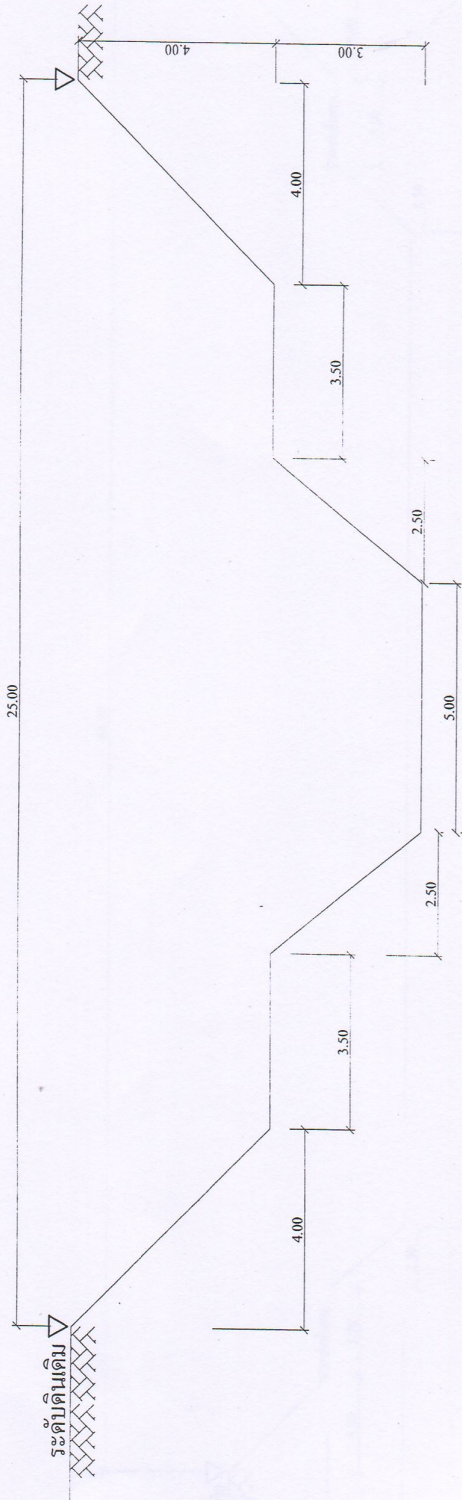

รูปตัด A-A สระน้ำพัฒนาแปลงที่ดินจุดที่ 1

มาตราส่วน 1:100

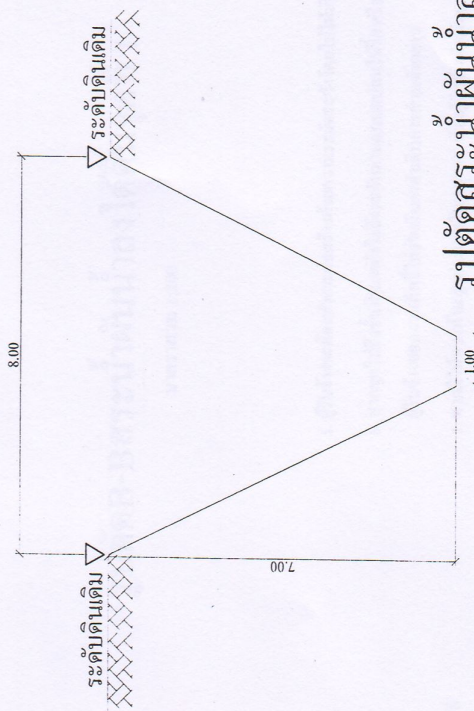


รูปตัด สระน้ำพัฒนาแปลงที่ดินจุดที่ 2

มาตราส่วน 1:100




หน้า	A-06
จำนวนหน้า	08

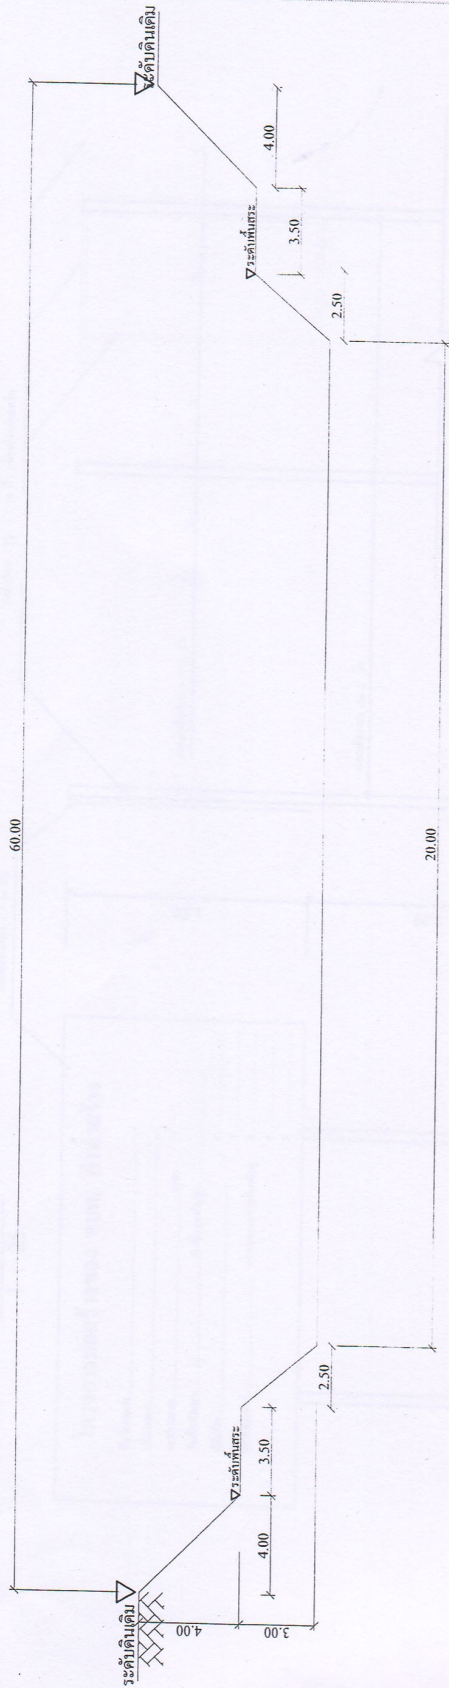


รูปตัดB-Bสระน้ำฝนน้ำลงใต้ดินจุดที่ 1

มาตราส่วน 1:200

รายการประกอบแบบ

1. มีดีต่างๆ มีหน้าเป็นเมตร นอกถาวรไปเป็นอ่างอื่น
2. อัตราส่วนในตาราง เป็น แนวนอน : แนวตั้ง
3. ความลาดเอียงของให้ล่าง 1:1 หรือลาดเอียงตามสภาพพื้นที่
4. รอยเขตรั้วหรือรั้วทั้งเครื่องกลและเครื่องจักรที่ใช้ในงานก่อสร้างต้องปฏิบัติตามกฎหมาย


5. ผู้รับจ้างจะต้องทำการก่อสร้างด้วยความระมัดระวัง โดย ไม่ให้เกิดความเสียหายแก่ทางราชการและเอกชน
6. หากพบได้ไปถึงขั้นหินแต่ยังไม่ถึงระดับตามแบบแปลนให้หรือหรือระมัดระวังการที่ถูกต้องแต่หากไม่เจอหิน ผู้รับจ้างขอสงวนสิทธิ์ ไม่จ่ายเงินค่าดำเนินการส่วนดังกล่าว
7. หากมีไม่ทั่วทั้งพื้นที่ประเภทในเขตทาง หักผู้รับจ้างดำเนินการ โคนหรือดำเนินการใดก็ตาม

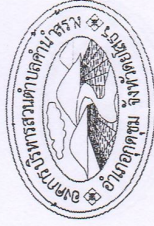

โครงการก่อสร้างอาคารน้ำใต้ดิน (ระบบเปิด)
พื้นที่ 5 และ หมู่ที่ 8

แสดงแบบ	รูปตัดสระน้ำ
สำรวจ	นายสุวิทย์ สุทธิศรี
เขียนแบบ	นายช่างโยธาชำนาญงาน
ตรวจแบบ	นายพรรัตน์ ศรีวิเศษ ผู้อำนวยการกองช่าง
เห็นชอบ	นายณัฐศักดิ์ ศรีเสนา รองเลขาธิการบริหารงาน ปลัด อบต. คำน้ำสร้าง
อนุมัติ	นายณัฐศักดิ์ ศรีเสนา นายก อบต.
บันทึก	
วันที่	15/2563

ป้ายโครงการ

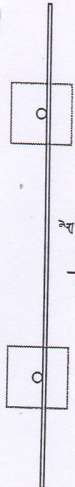


แปลนพื้น
1 : 25



ชื่อโครงการ
 วัตถุประสงค์
 งบประมาณ บาท
 รับผิดชอบ
 ผู้รับจ้าง
 ผู้ควบคุมงาน
 1.
 2.
 3.
 4.
 5.

แปลนพื้นที่ 1 / 16 นิ้ว

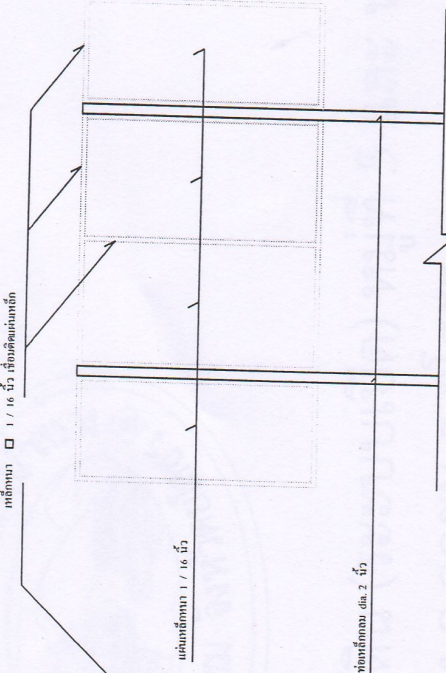

รูปด้านหลัง
1 : 25

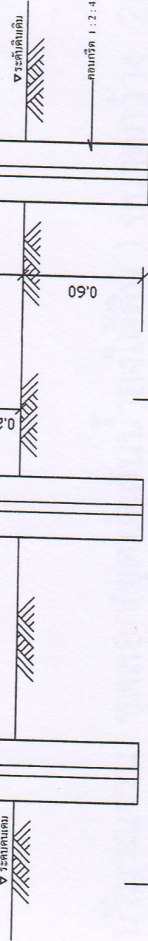


รูปด้านข้าง
1 : 25

รายการประกอบแบบ

- เสาเข็มเป็นเหล็กยาว 2 คืบ ไม้ค้ำยัน
- คาน้ำดื่ม
- ขุดดินบริเวณใต้ฐานความหนาแน่นดินตามแบบที่แนบมา
- เสาเข็มขนาด กว้าง 1.30 เมตร ยาว 2.40 เมตร

หมายเหตุ
 - ขุดดินบริเวณความหนาแน่นดินตามแบบที่แนบมา
 - คาน้ำดื่ม ไม้ค้ำยันเป็นแบบอื่นก็ได้

รูปด้านหน้า
1 : 25

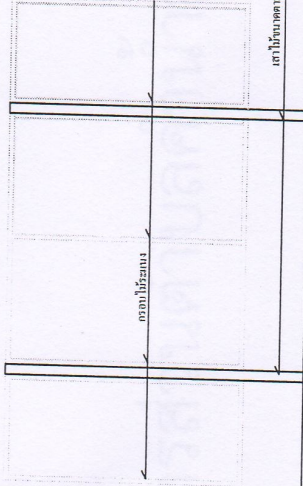

รูปด้านหลังป้ายชั่วคราว
1 : 25

เสาไม้ขนาดความหนาแน่น ไม้ค้ำยัน



โครงการก่อสร้างอาคารใต้ดิน (ระบบเบ็ด)

